




KONCEPCJA STRZELNICY MYŚLIWSKIEJ

W MIEJSCOWOŚCI USZKOWCE
NA DZIAŁCE NR EWID. 156/2

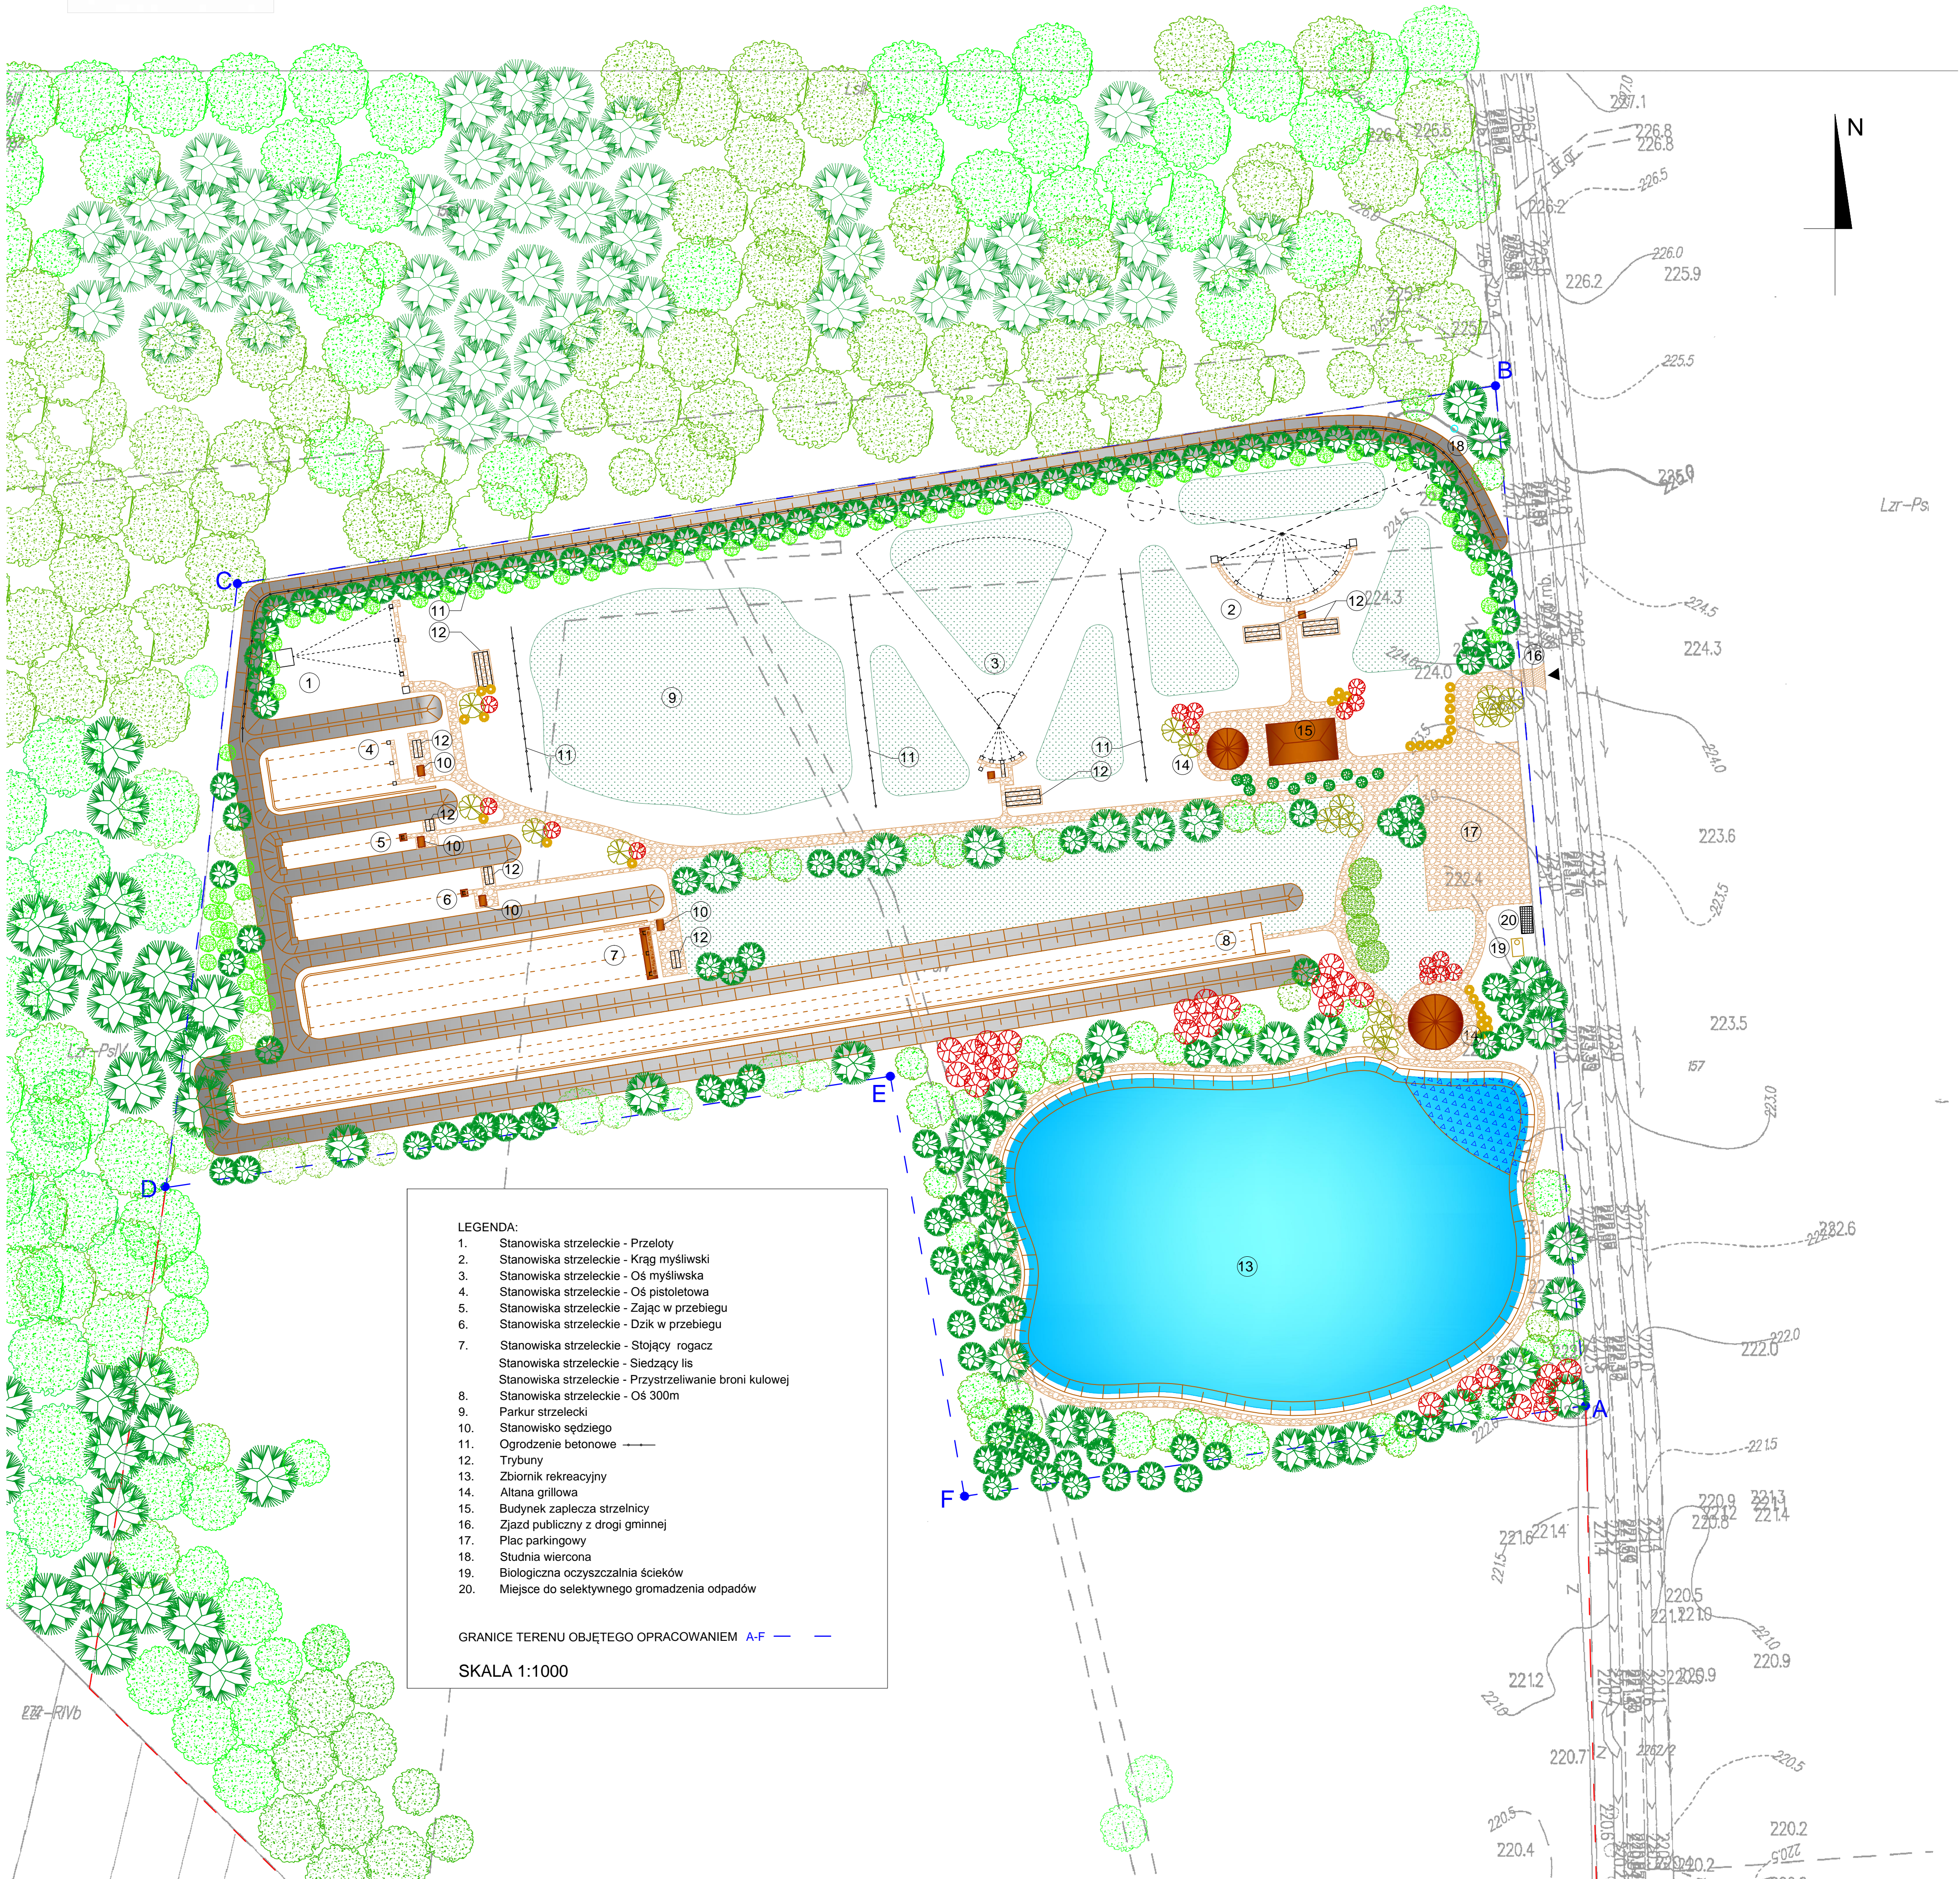

- LEGENDA:
1. Stanowiska strzeleckie - Przeloty
 2. Stanowiska strzeleckie - Krąg myśliwski
 3. Stanowiska strzeleckie - Oś myśliwska
 4. Stanowiska strzeleckie - Oś pistoletowa
 5. Stanowiska strzeleckie - Zając w przebiegu
 6. Stanowiska strzeleckie - Dzik w przebiegu
 7. Stanowiska strzeleckie - Stojący rogacz
 8. Stanowiska strzeleckie - Siedzący lis
 9. Stanowiska strzeleckie - Przyszczeliwanie broni kulowej
 10. Stanowiska strzeleckie - Oś 300m
 11. Parkur strzelecki
 12. Stanowisko sędziego
 13. Ogrodzenie betonowe
 14. Trybuny
 15. Zbiornik rekreacyjny
 16. Altana grillowa
 17. Budynek zaplecza strzelniczego
 18. Zjazd publiczny z drogi gminnej
 19. Plac parkingowy
 20. Studnia wiercona
 21. Biologiczna oczyszczalnia ścieków
 22. Miejsce do selektywnego gromadzenia odpadów

GRANICE TERENU OBJĘTEGO OPRACOWANIEM A-F — —

SKALA 1:1000